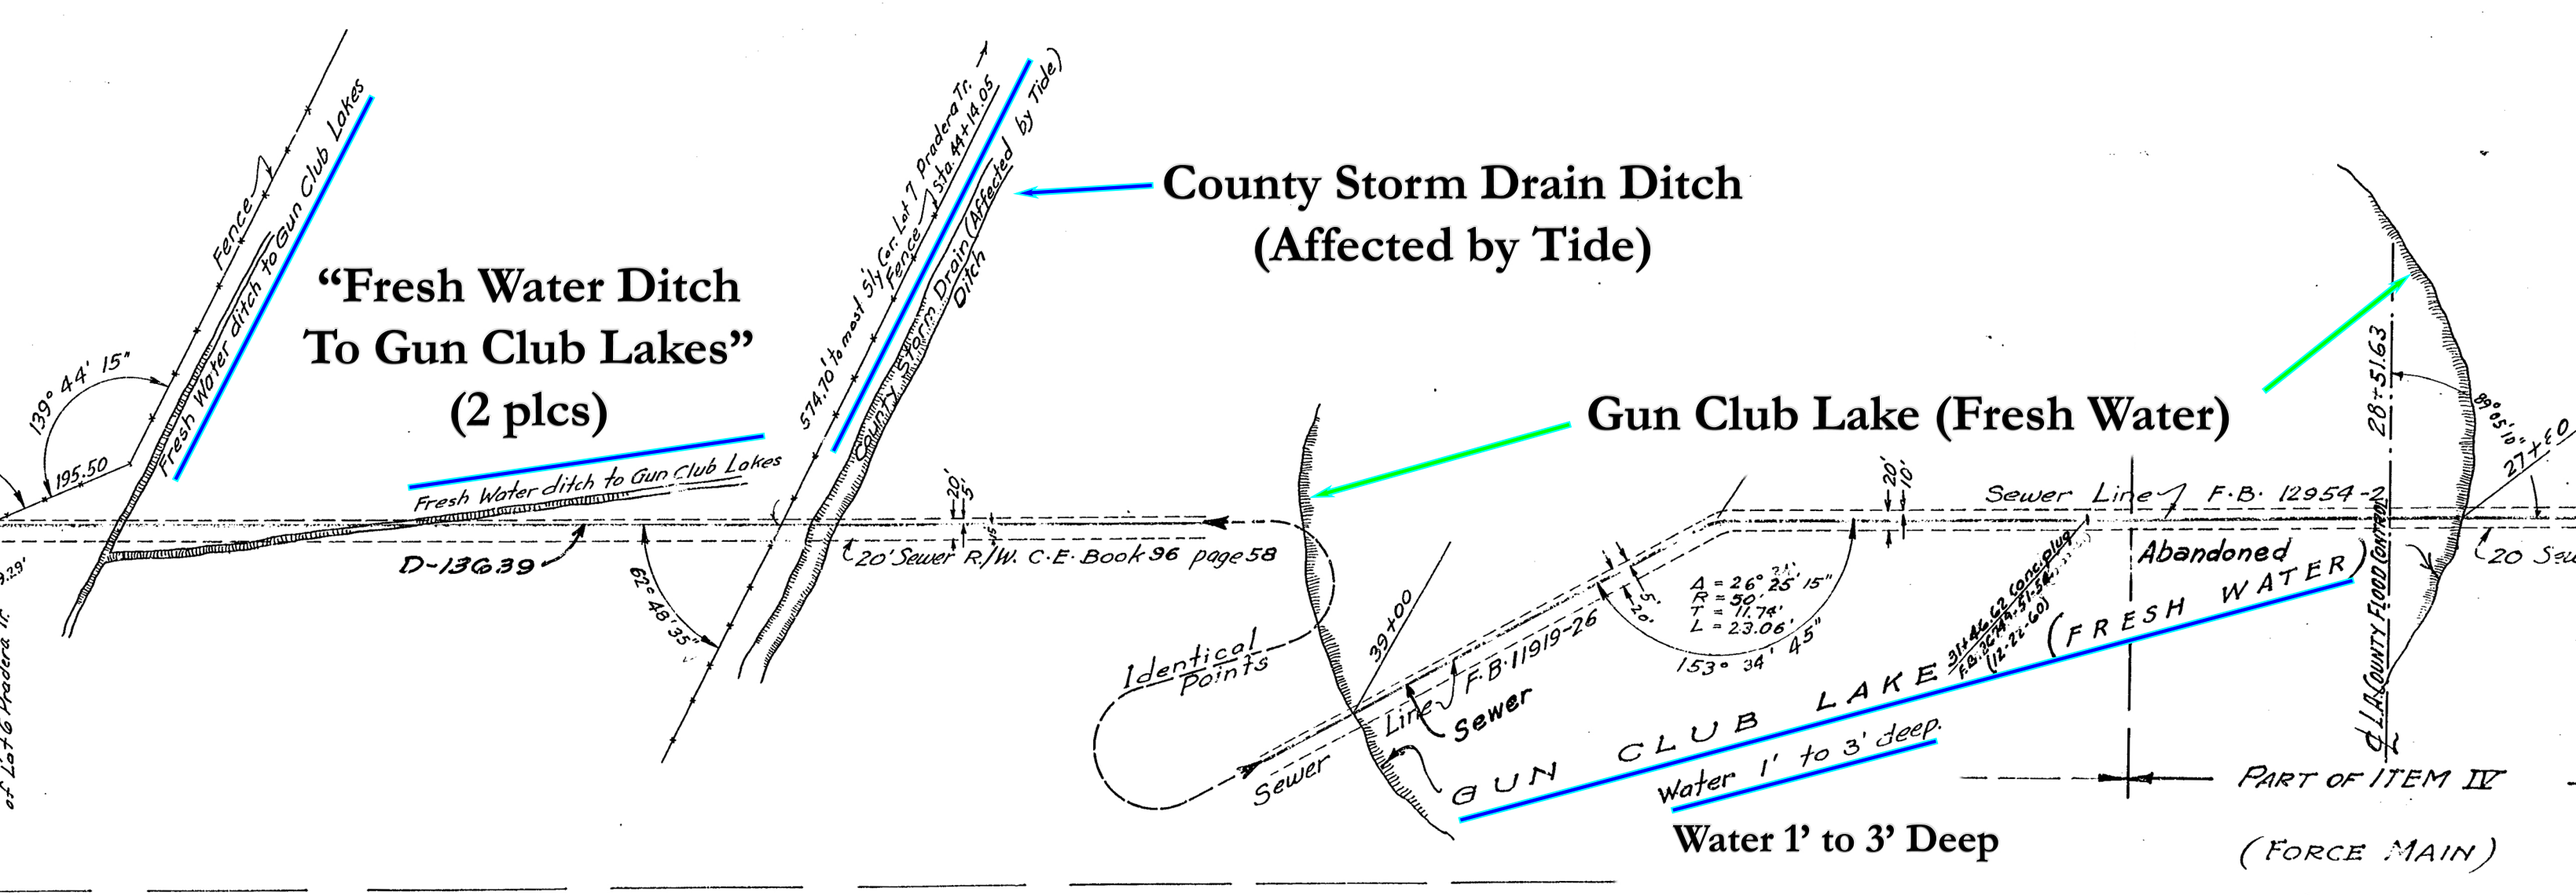

Plan
Scale 1" = 100 ft.

la000006064 D-1589-3 Venice Outfall Sewer